

**Agenzia del Territorio
CATASTO FABBRICATI
Ufficio Provinciale di
Torino**

Dichiarazione protocollo n. TO0398058 del 26/09/2013

Planimetria di u.i.u. in Comune di Torino

Via Monginevro

civ. 190

Identificativi Catastali:

Sezione:
Foglio: 1233
Particella: 139
Subalterno: 27

Compilata da:
Tardio Andrea

Iscritto all'albo:
Geometri


Prov. Salerno

N. 03754


Scheda n. 1

Scala 1:200

PIANTA PIANO SESTO H=3,00mt.

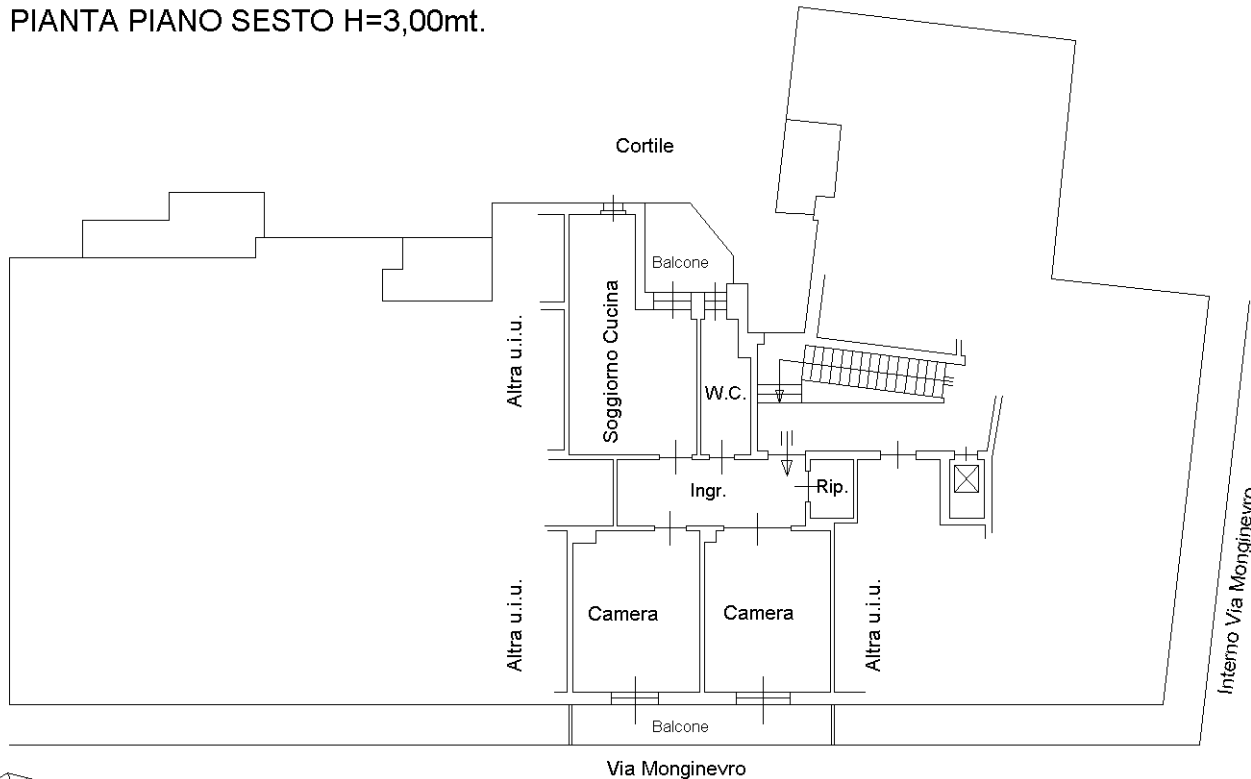

PIANTA PIANO PRIMO SOTTERRANEO H=2,80mt.

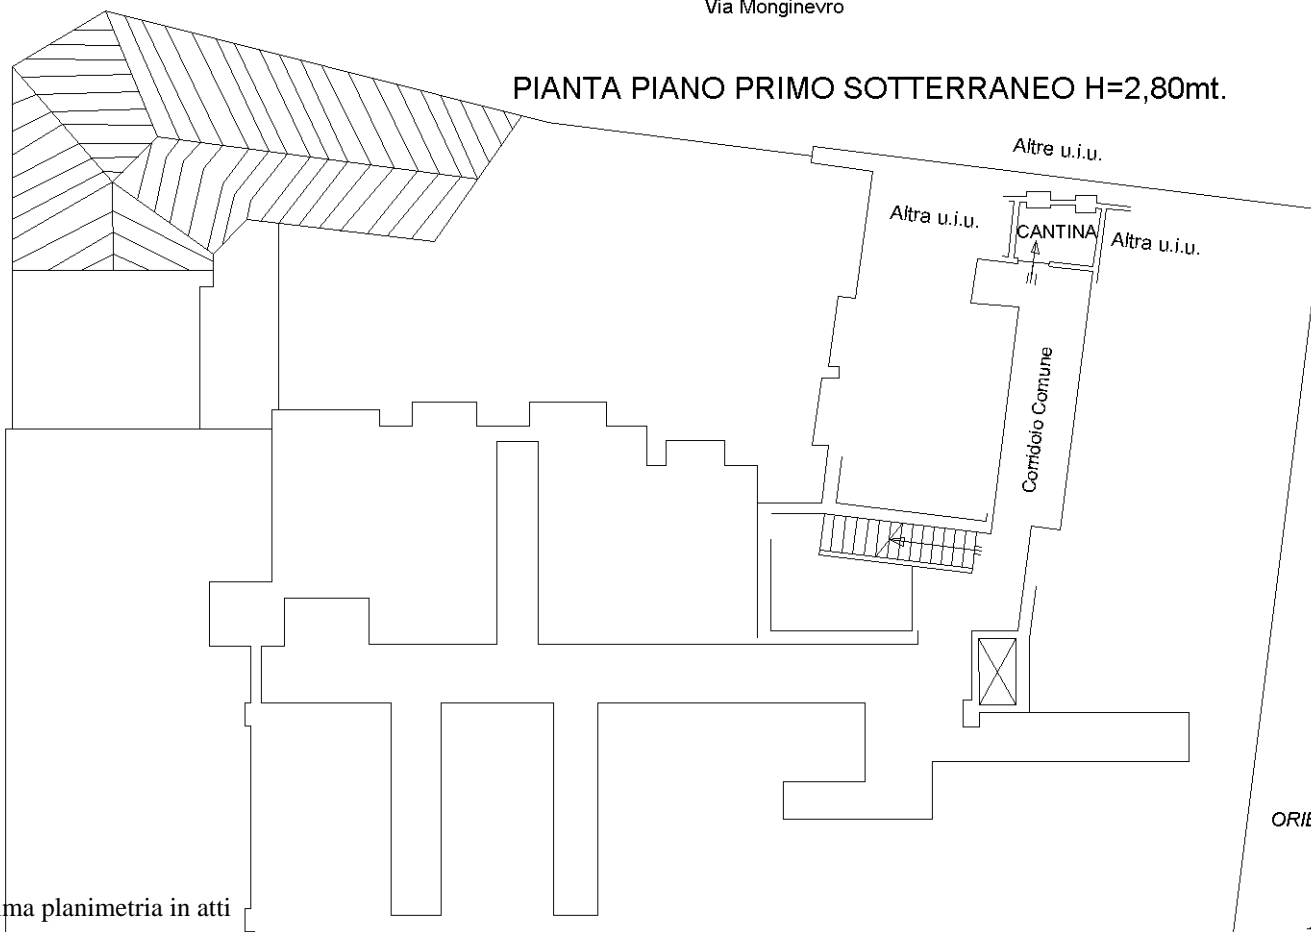

ORIENTAMENTO



Ultima planimetria in atti

Catasto dei Fabbricati - Situazione al 08/11/2021 - Comune di TORINO (L.219) - < Foglio: 1233 - Particella: 139 - Subalterno: 27 >
VIA MONGINEVRO n. 190 piano: S1-6;